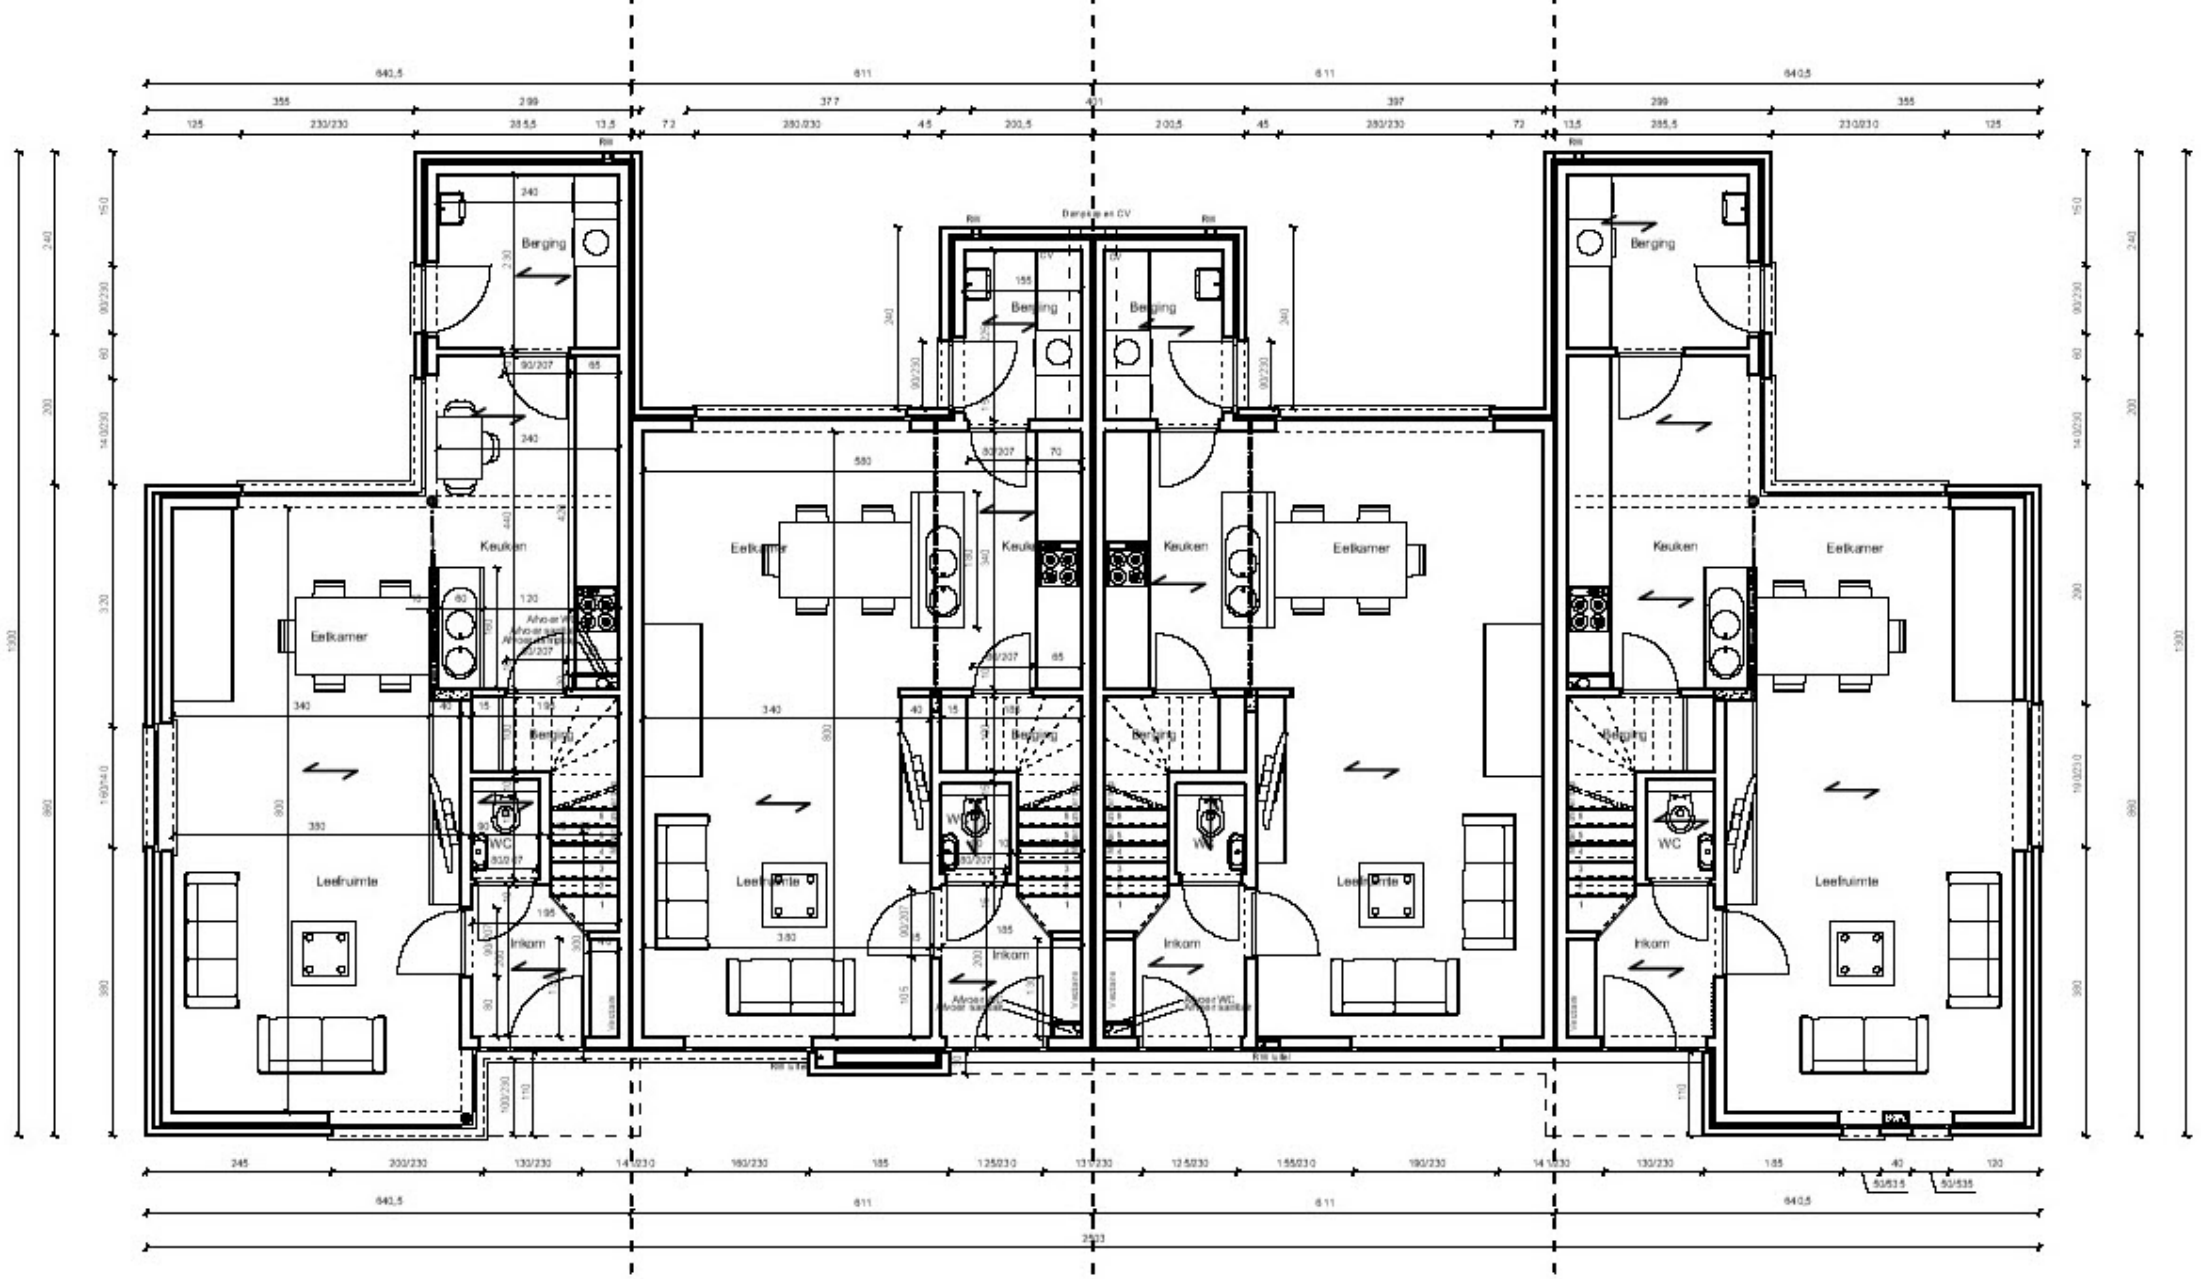


# Grondplan

Schaal 1/100