


Legende



- boom
- fruitboom
- diverse put
- gaskast
- verkeerstekken
- fietspaal
- vlaggenmast
- infobord
- betonstraatstenen
- betontegels
- diverse afsluiting
- midden afsluiting
- haag
- Parking

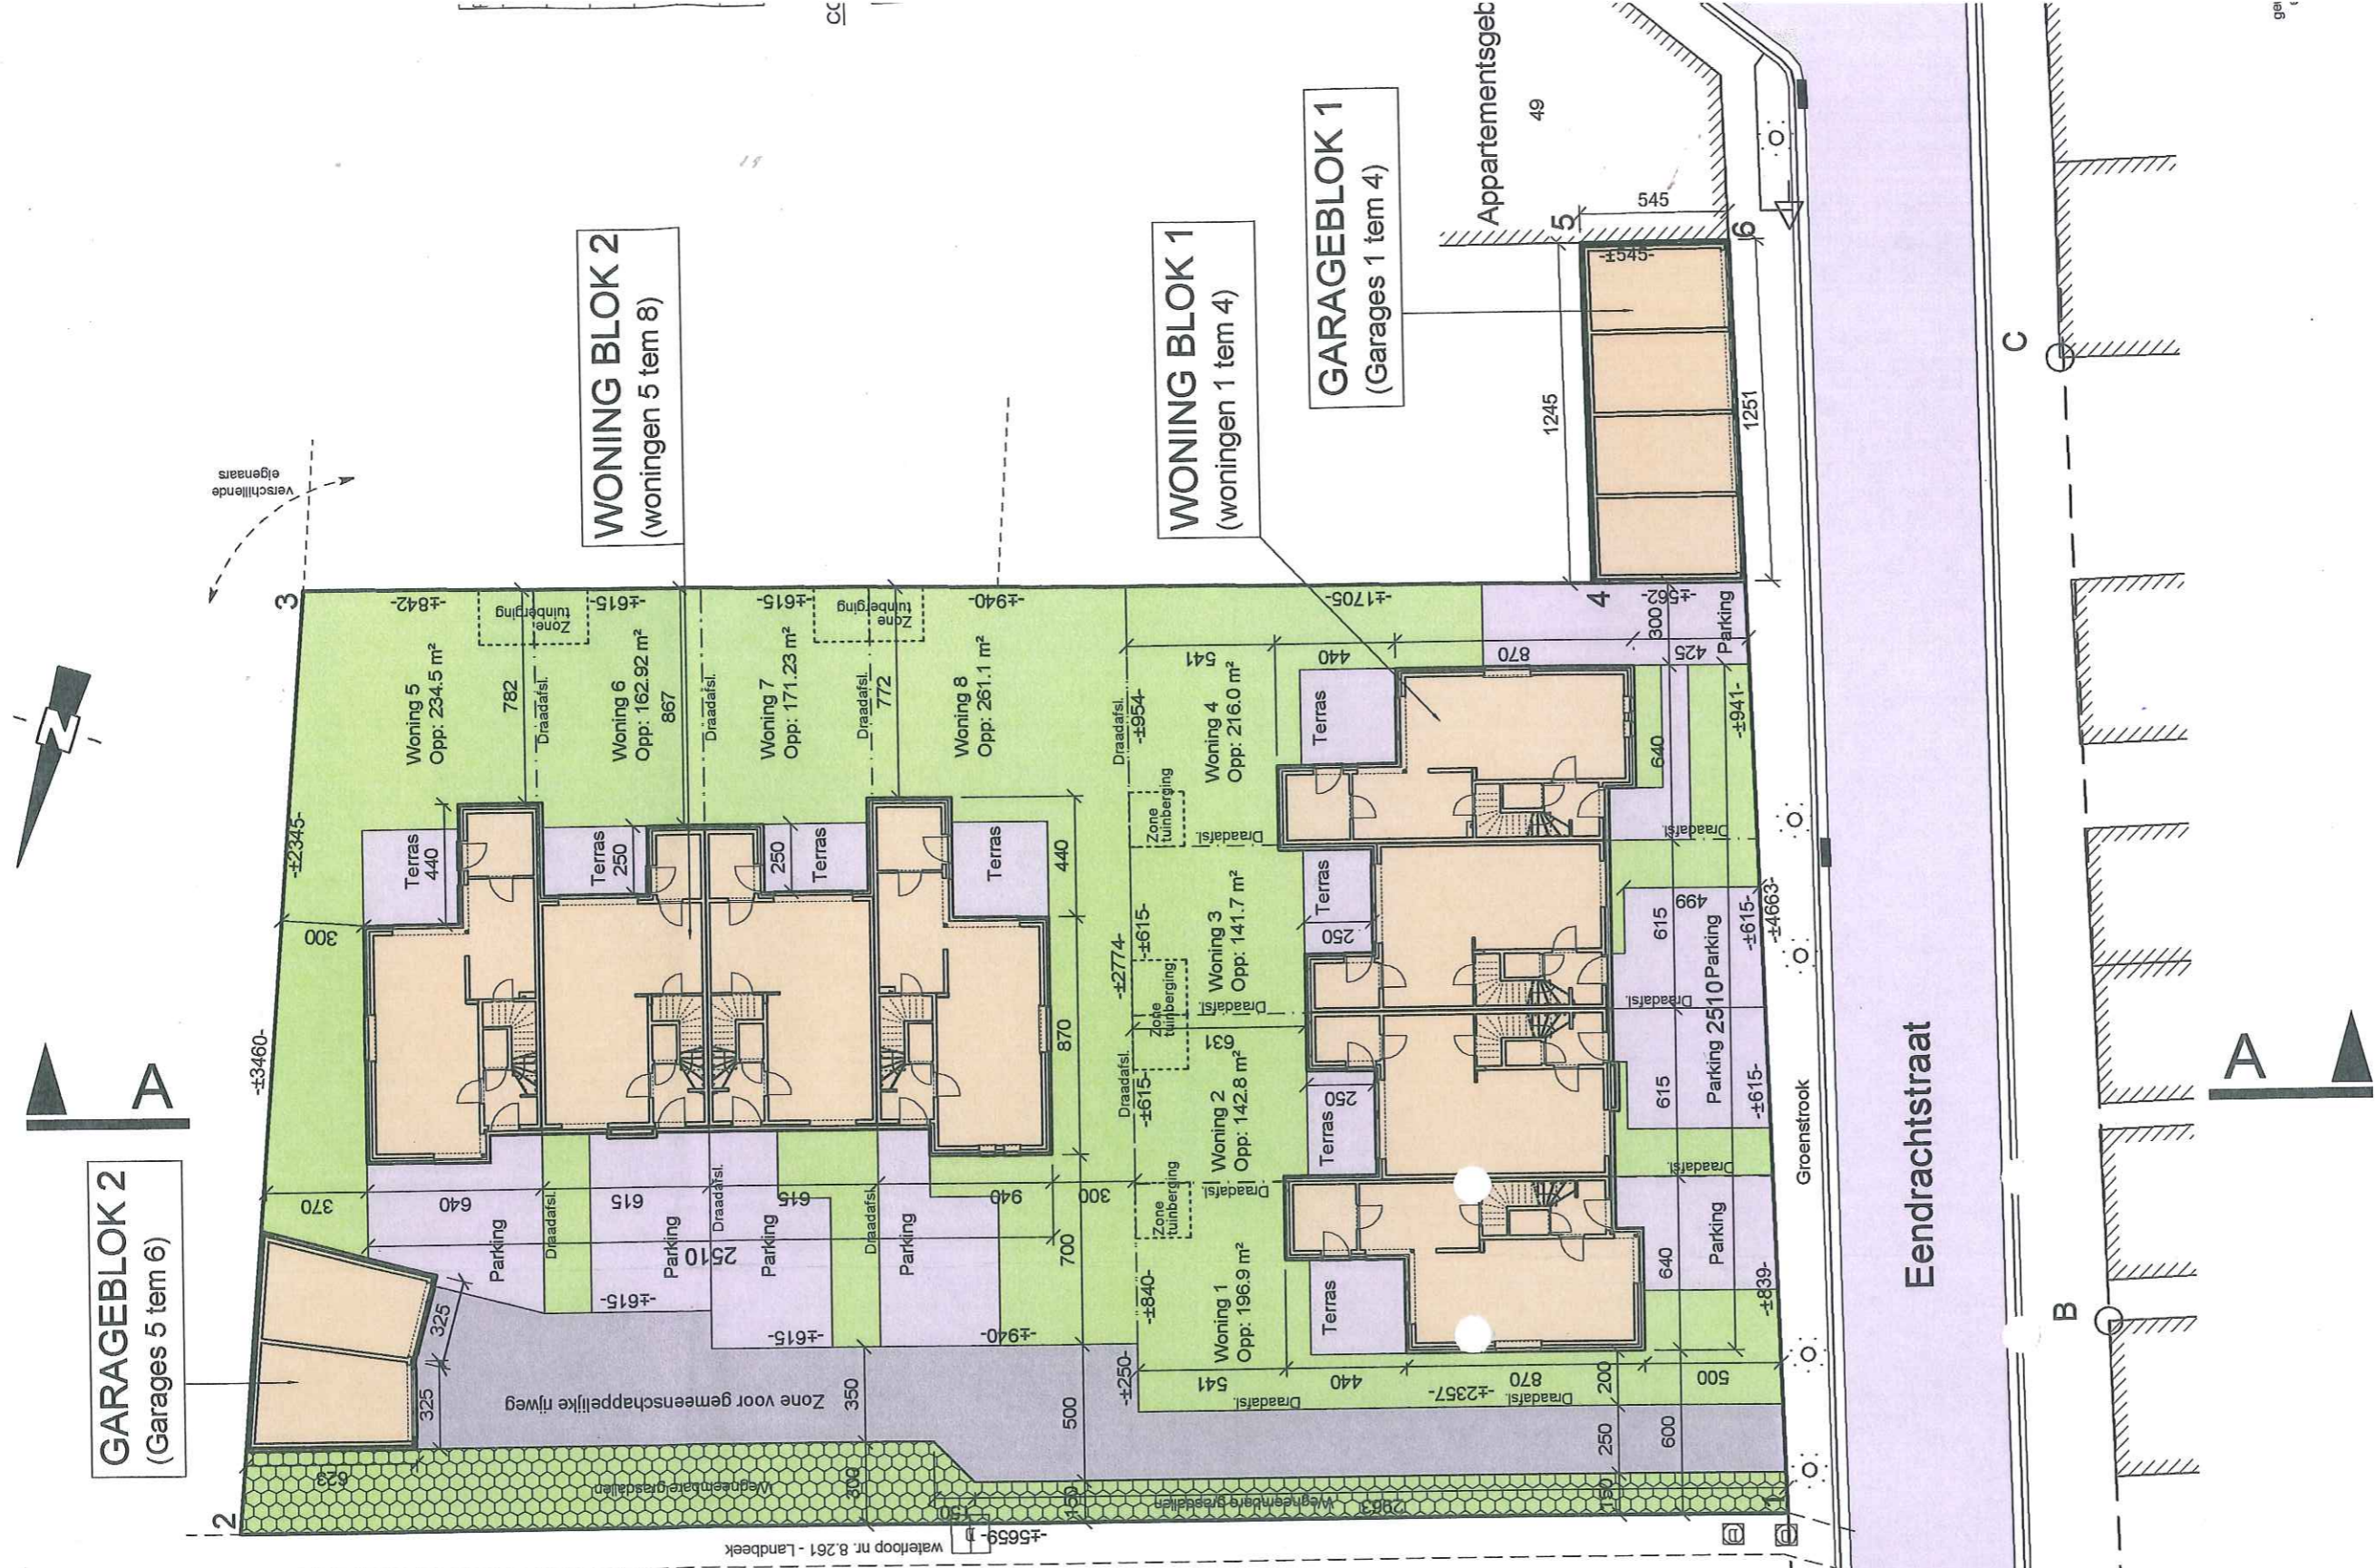

goedgekeurde rooilijn
gemeenteraad dd. 13.10.1987
en bij k.B. dd. 02.10.1988


Inplantingsplan

Schaal 1/250

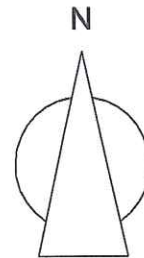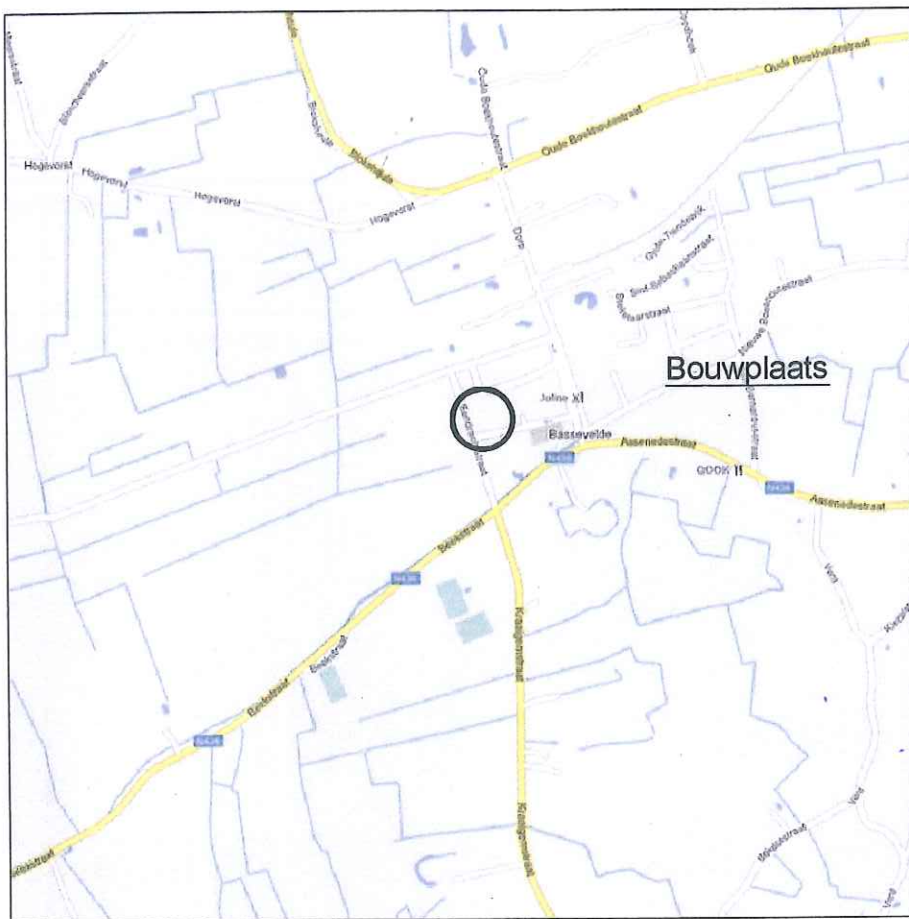

Liggingplan

Schaal 1/20.000

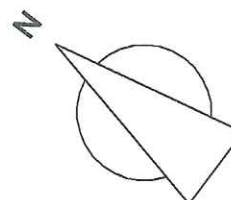

Omgevingsplan

Schaal 1/1.250