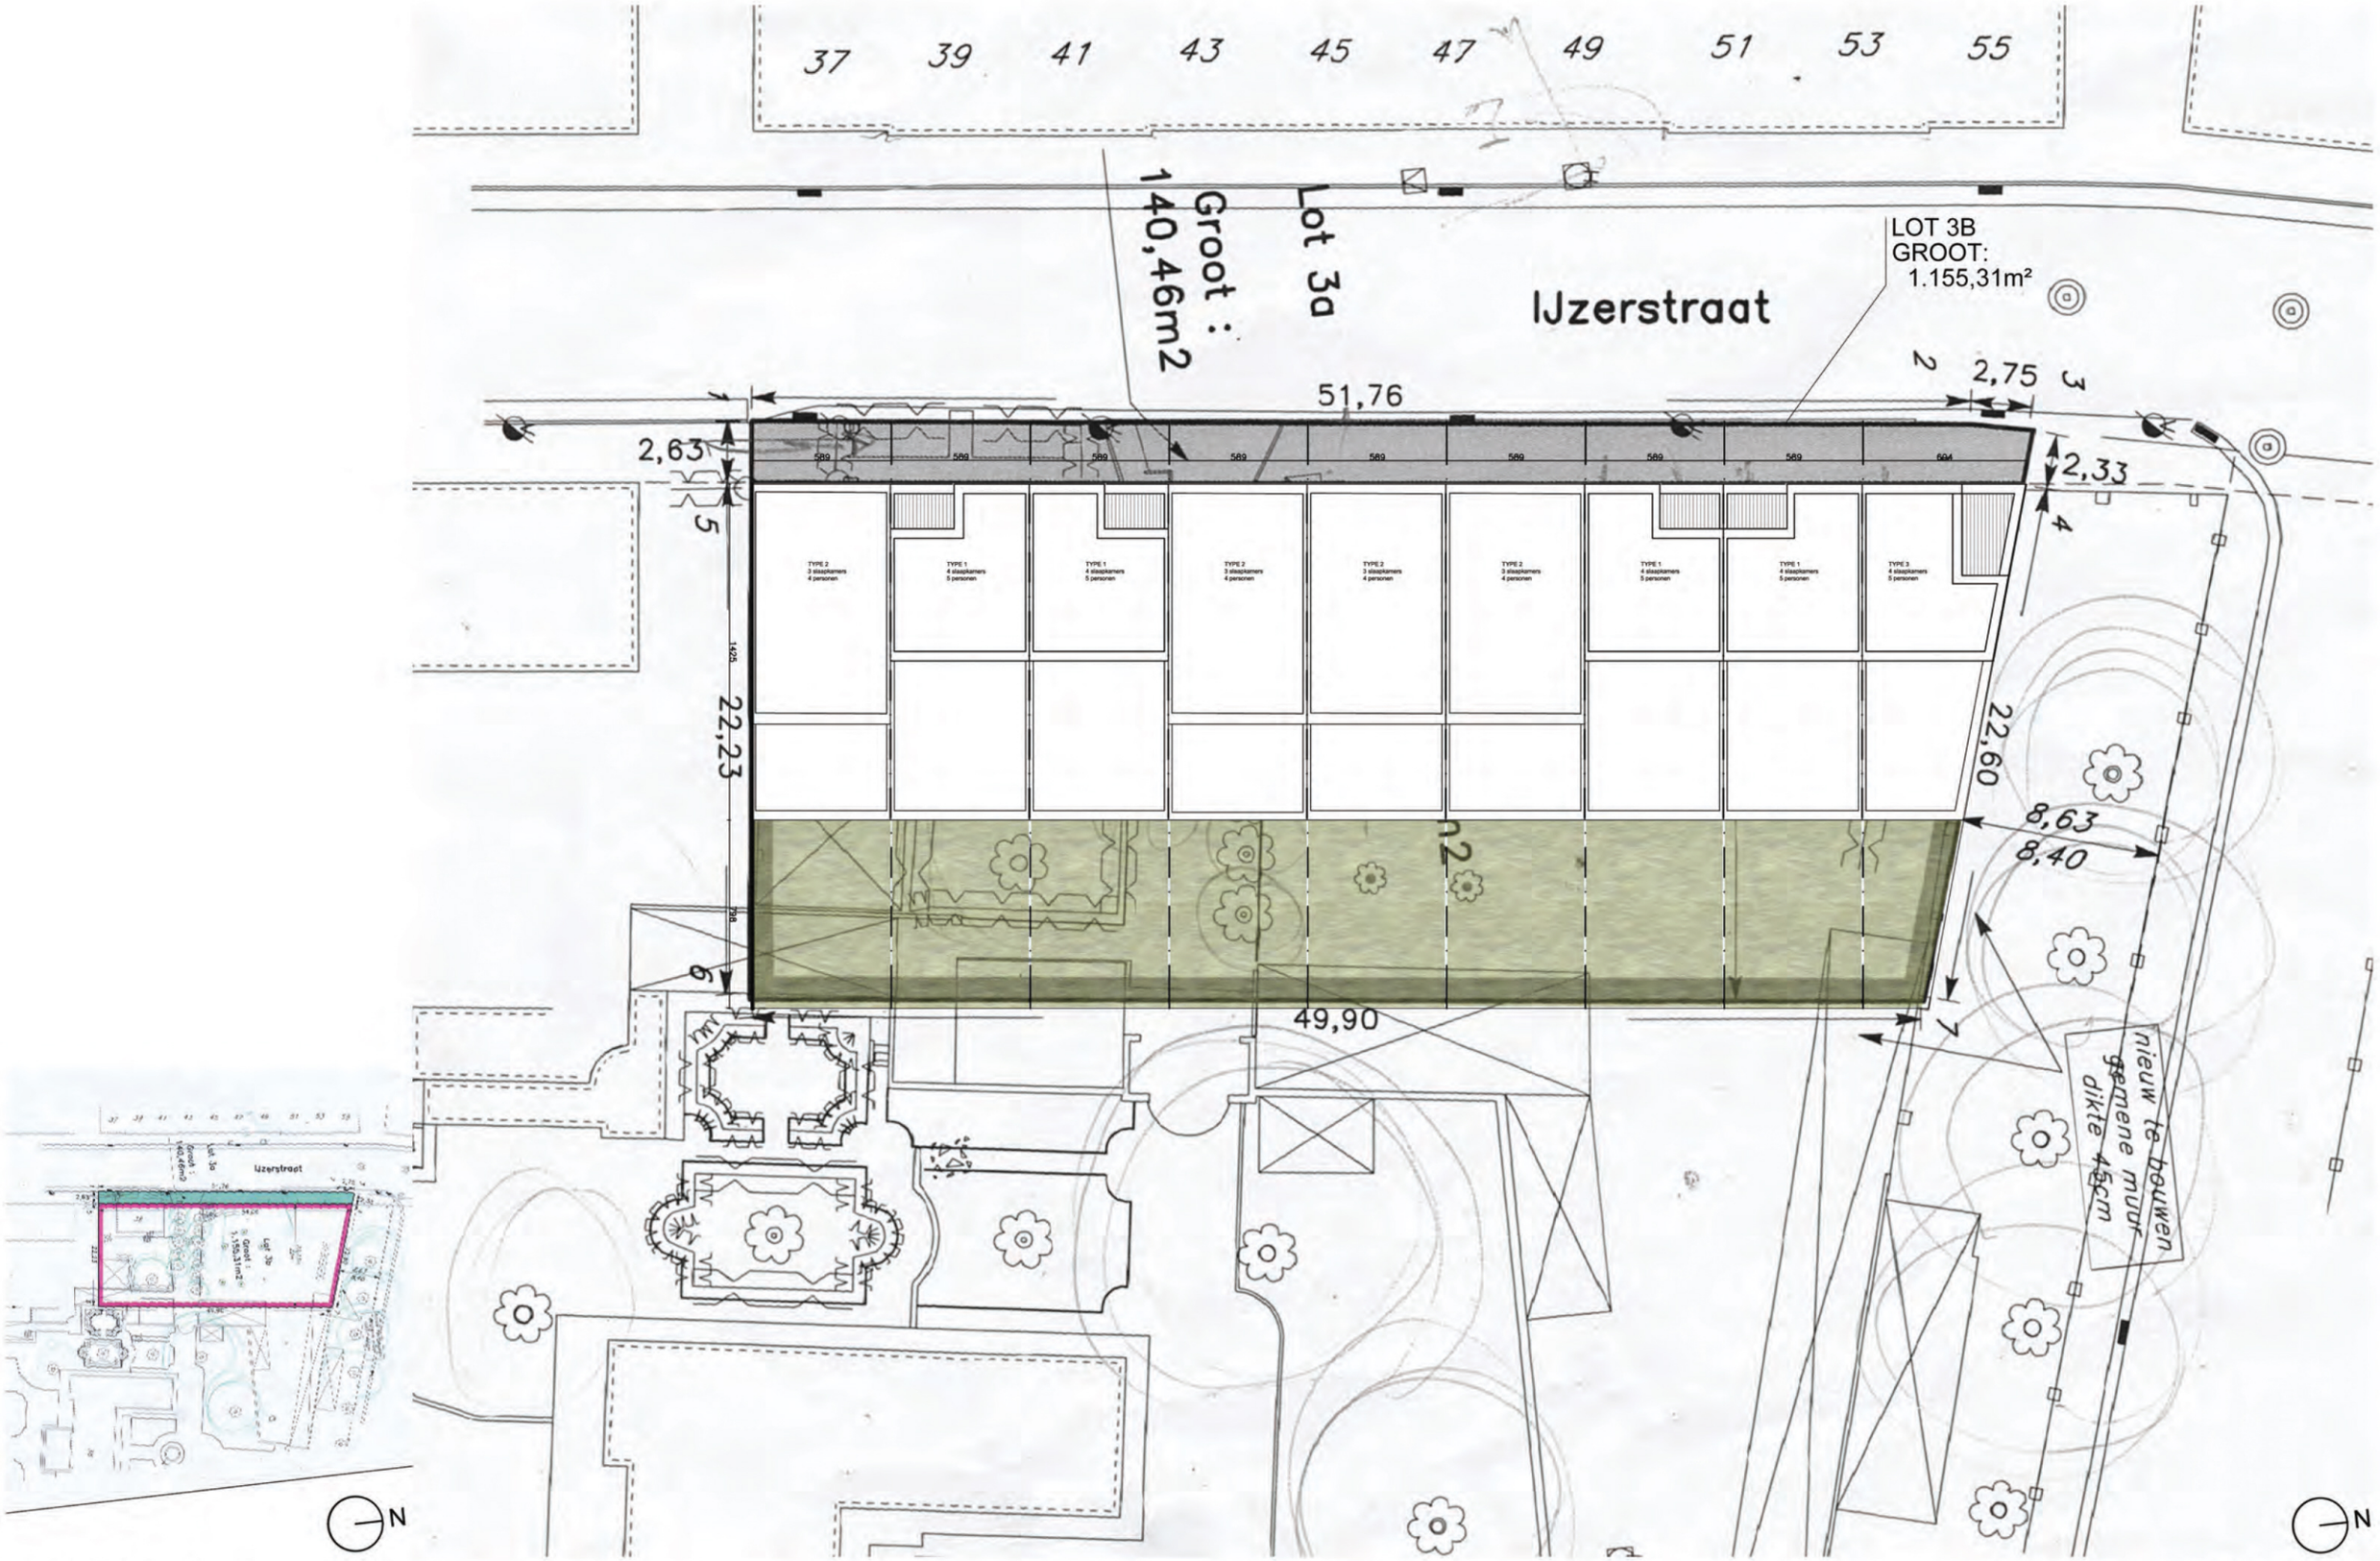

SITUATIEPLAN - SCHAAL 1/1250

INPLANTINGSPLAN - SCHAAL 1/250

PROJECT	Bouwen van 9 sociale koopwoningen	BOUWHEER	Meetjeslandse Bouwmaatschappij voor Volkswoningen	ONTWERPER	Tom Vanhee, architect medewerkers: Carly Penneman & Pieter-Jan Persoons	FASE	VOORONTWERP
LOCATIE	Ijzerstraat 9900 Eeklo		Stationsstraat 58 9900 Eeklo		atelier tom vanhee Verboeckhavenstraat 99 ,1030 BRUSSEL t/f +32 (0)2 245 16 18 e tom@ateliertomvanhee.be	INHOUD	SITUATIE- EN INPLANTINGSPLAN

DATUM	04/02/2016
DOSSIER	1596
PLAN	BA S 4/5