INTERIEURBEELD

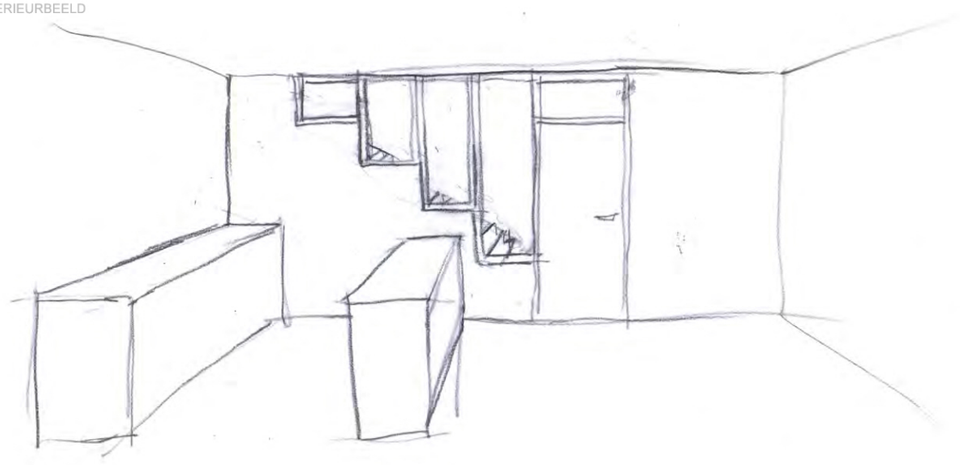

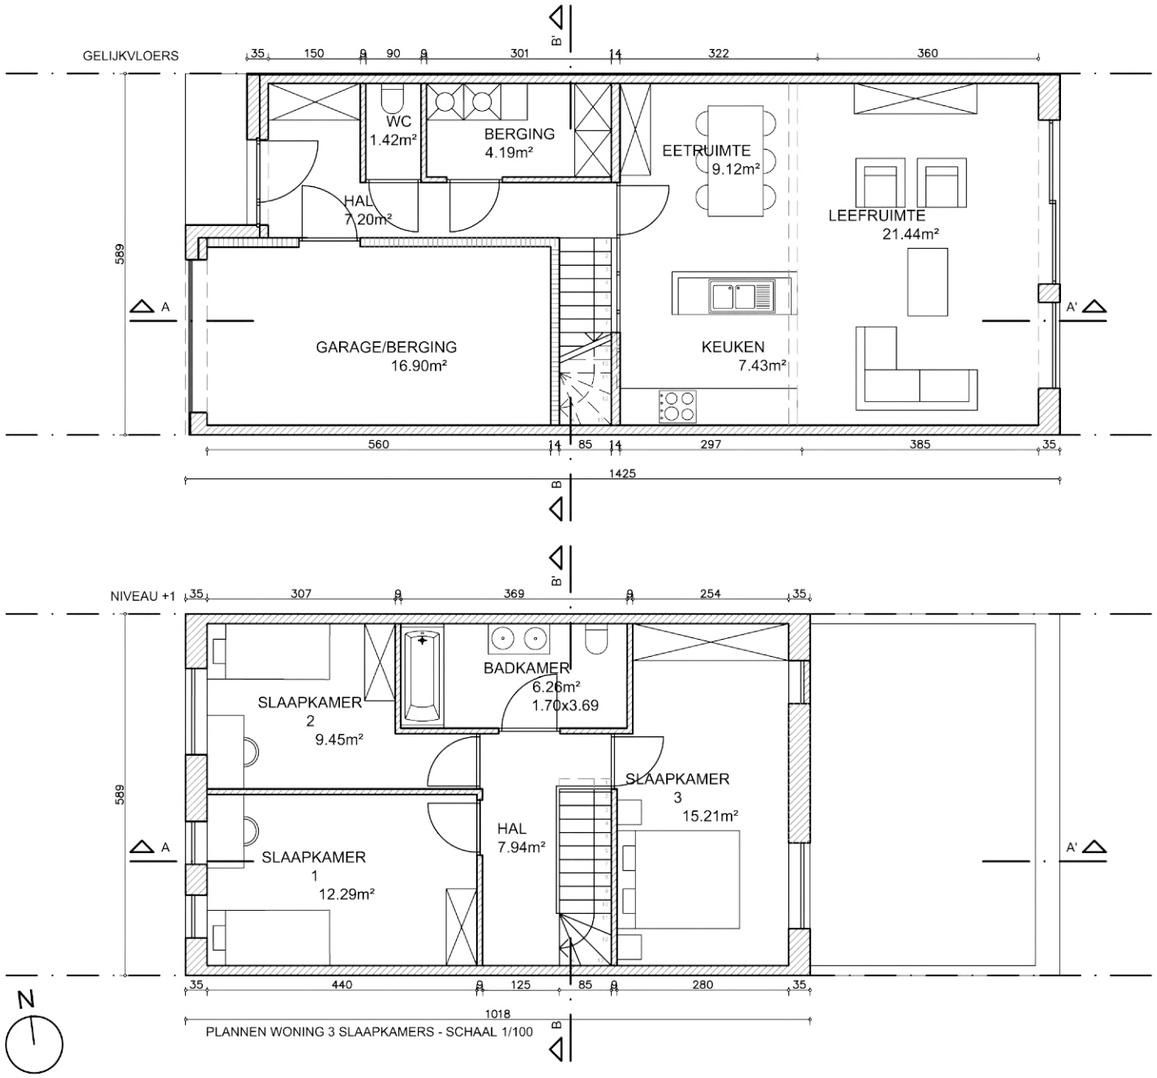

PLANNEN WONING 3 SLAAPKAMERS - SCHAAL 1/100

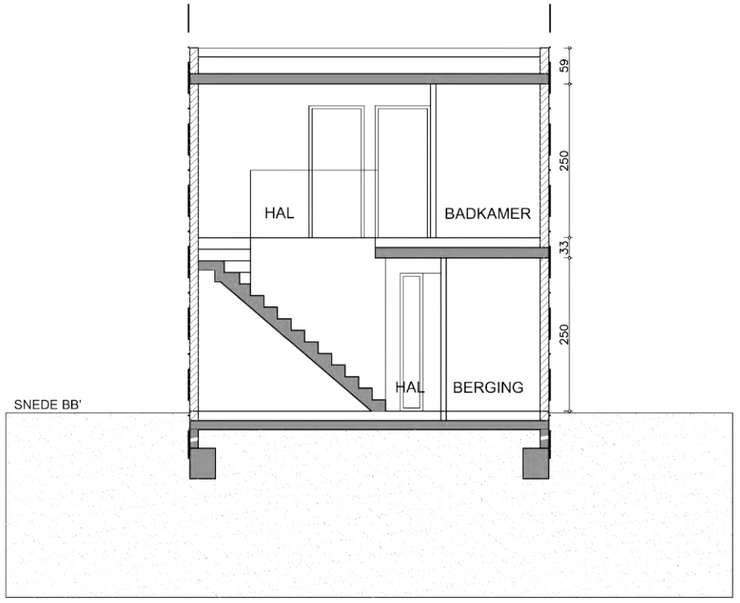

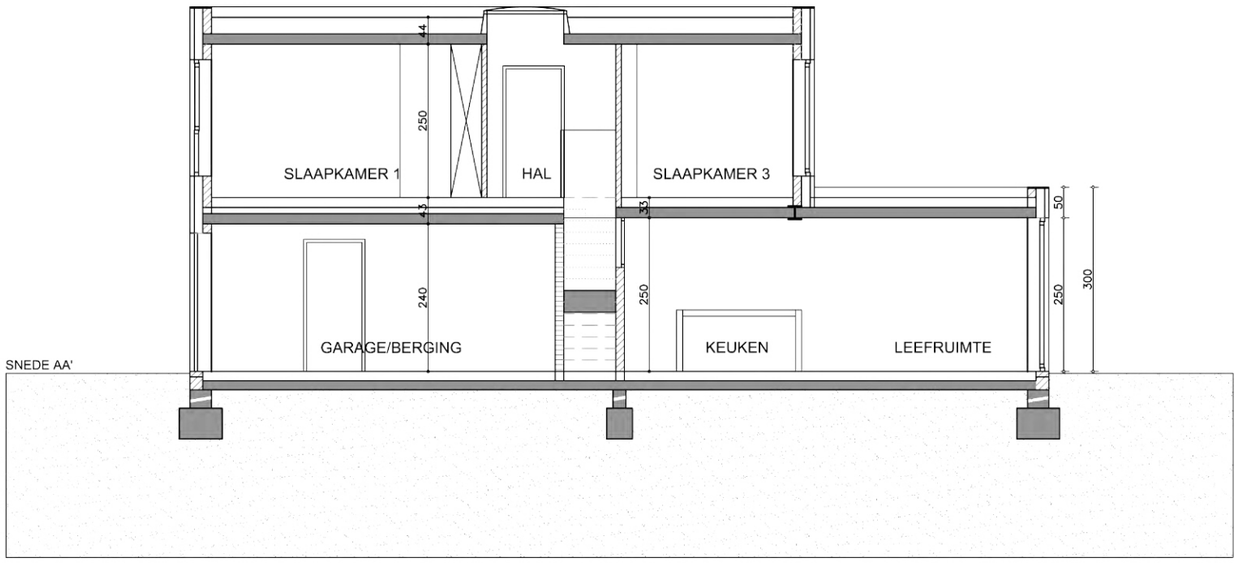

SNEDEN WONING 3 SLAAPKAMERS - SCHAAL 1/100

PROJECT Bouwen van 9 sociale koopwoningen LOCATIE Ijzerstraat 9900 Eeklo	BOUWHEER Meetjeslandse Bouwmaatschappij voor Volkswoningen Stationsstraat 58 9900 Eeklo	ONTWERPER Tom Vanhee, architect medewerkers: Carly Penneman & Pieter-Jan Persoons atelier tom vanhee Verboeckhavenstraat 99 ,1030 BRUSSEL t/f +32 (0)2 245 16 18 e tom@ateliertomvanhee.be	FASE VOORONTWERP INHOUD TYPE 2: WONING 3 SLAAPKAMERS - PLANNEN EN SNEDEN	DATUM 04/02/2016 DOSSIER 1596 PLAN BA S 4/5	