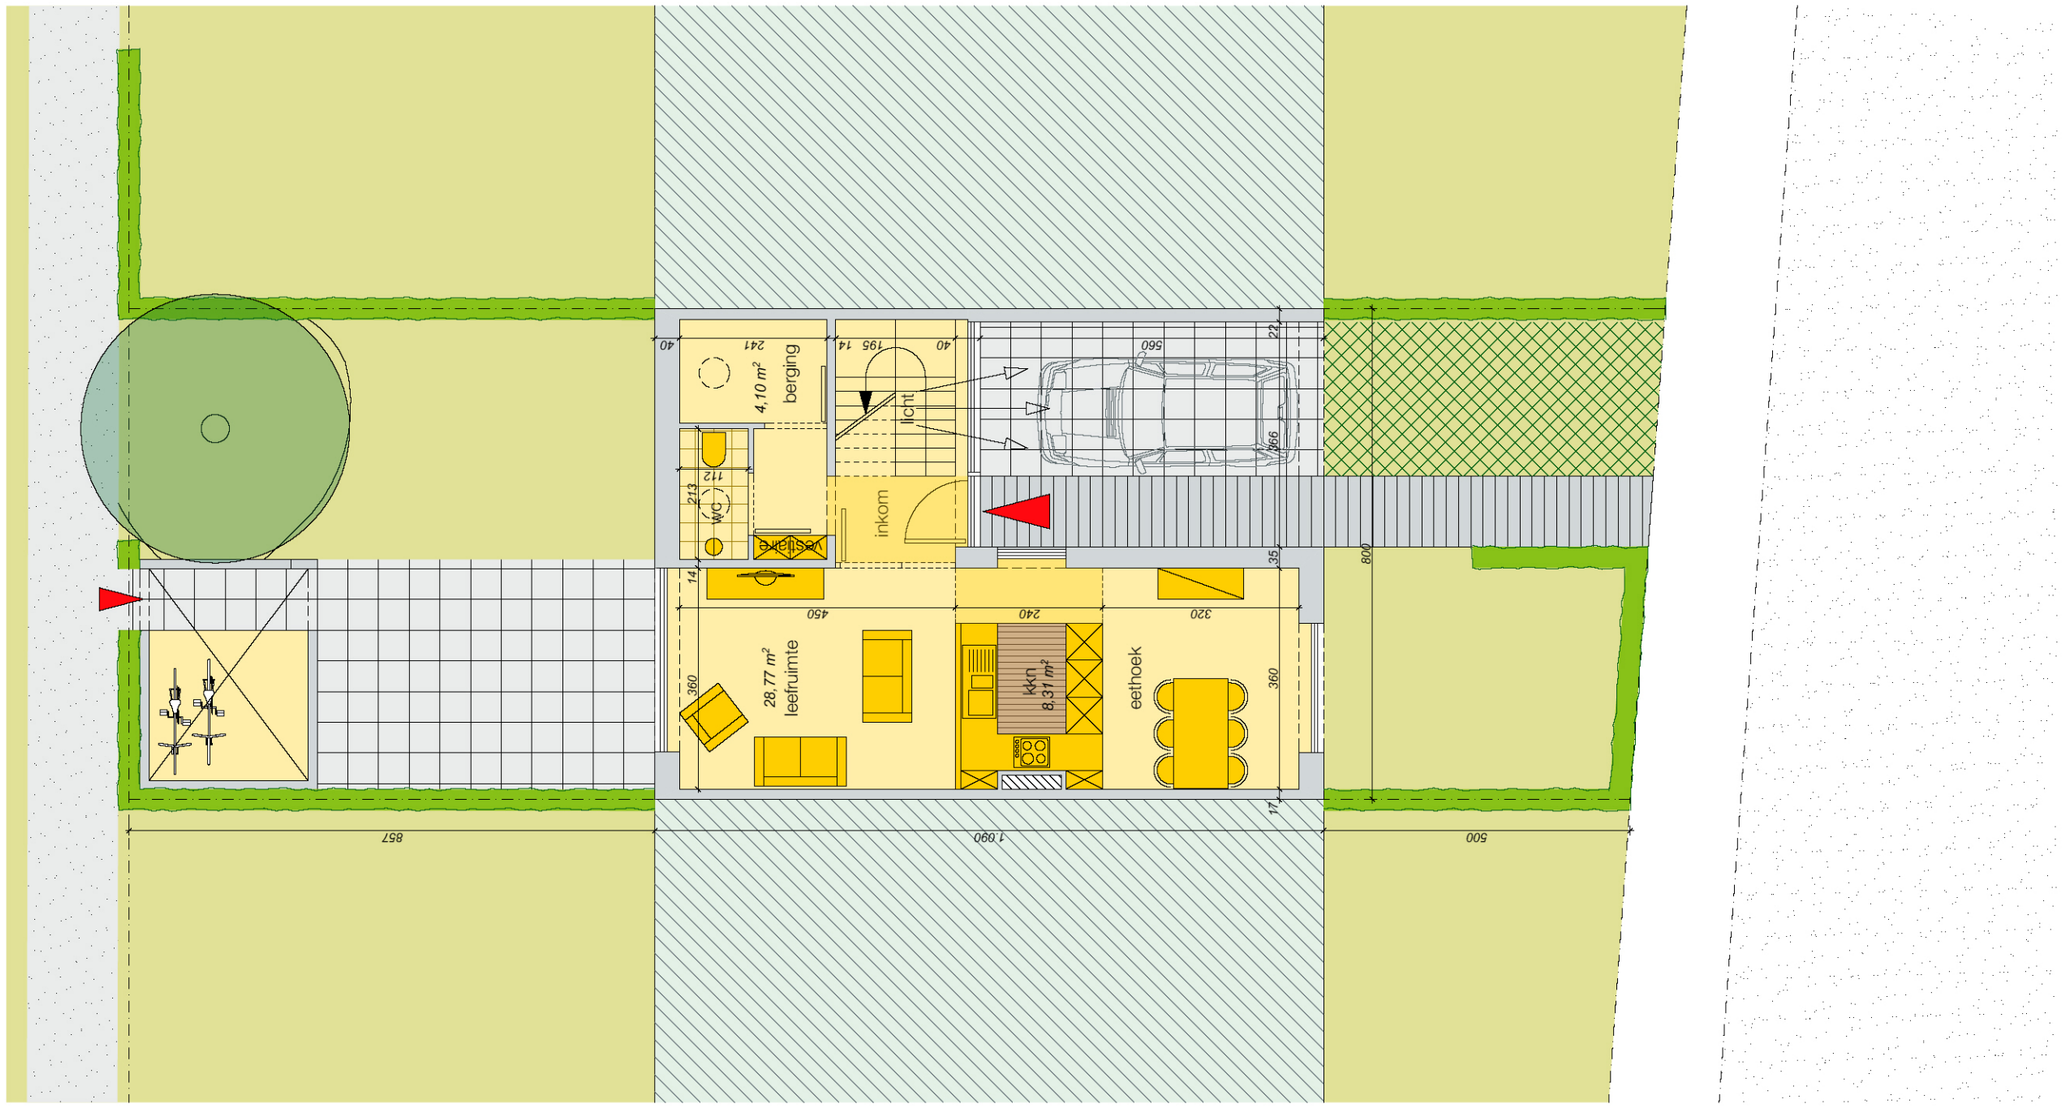

INPLANTINGSPLAN 1/100
rijwoning lot 40

N