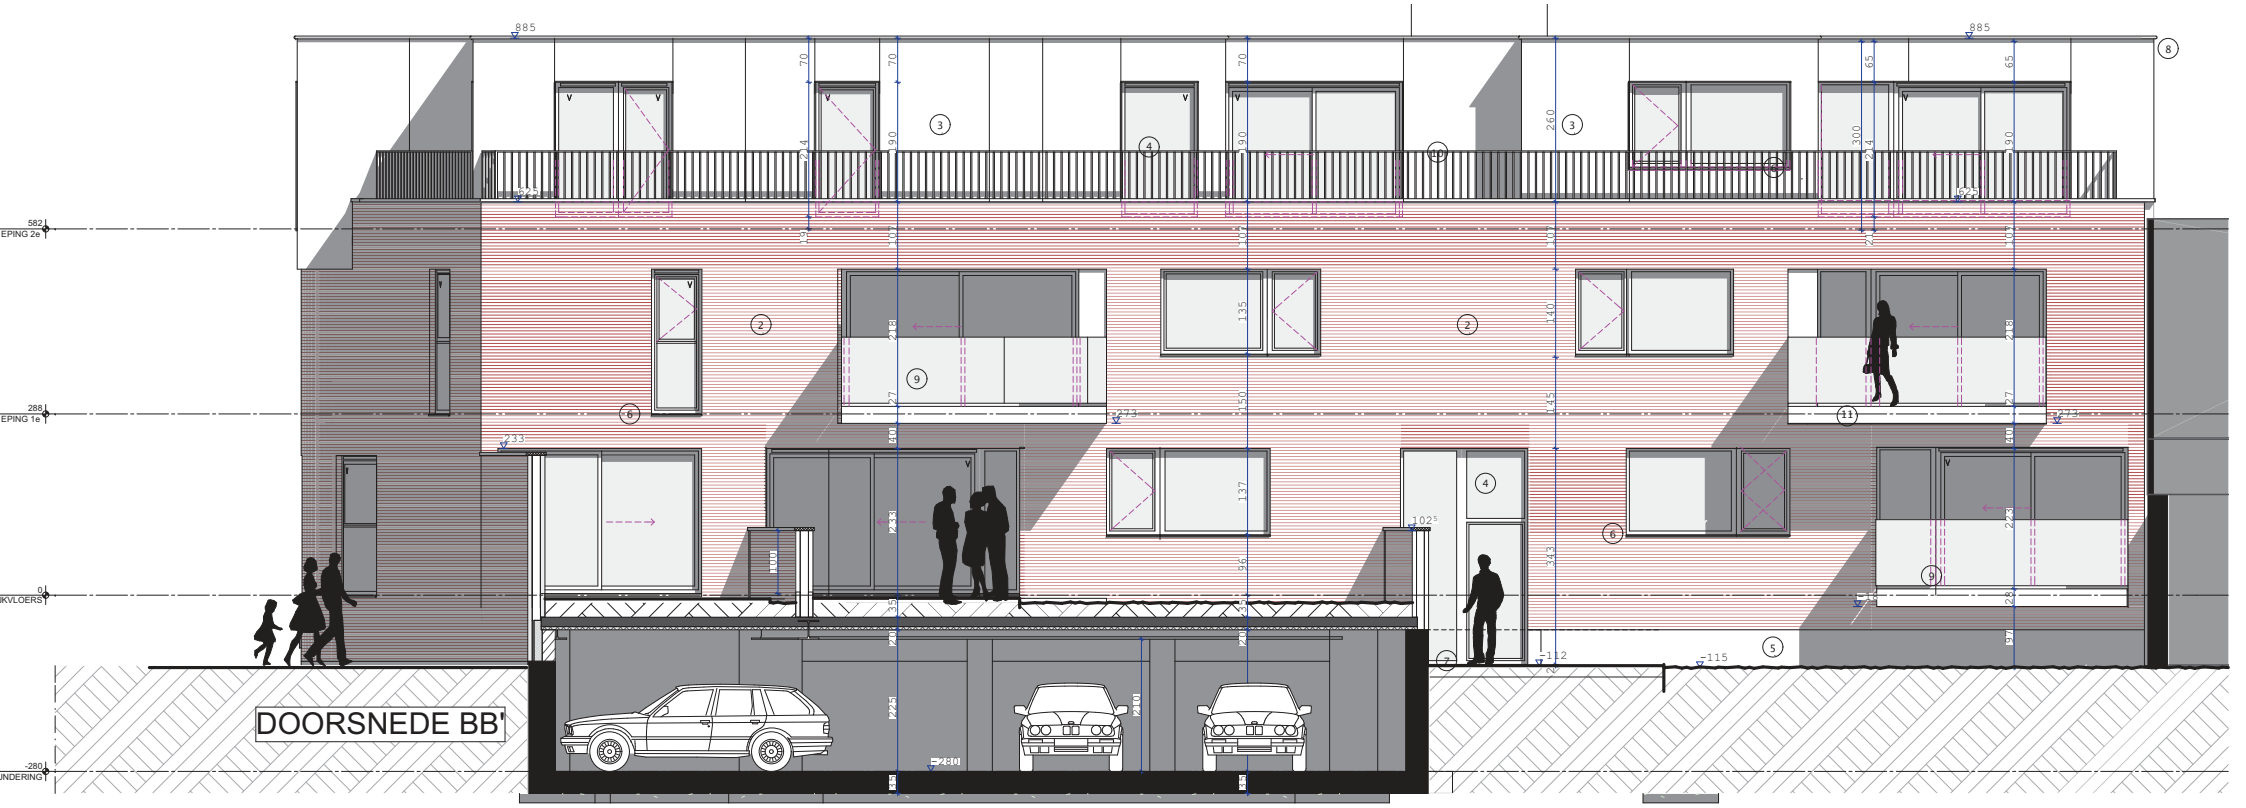
582
EPING 2e
288
EPING 1e
0
IKVLOERS
-280
UNDERING
885
885
DOORSNEDE BB'