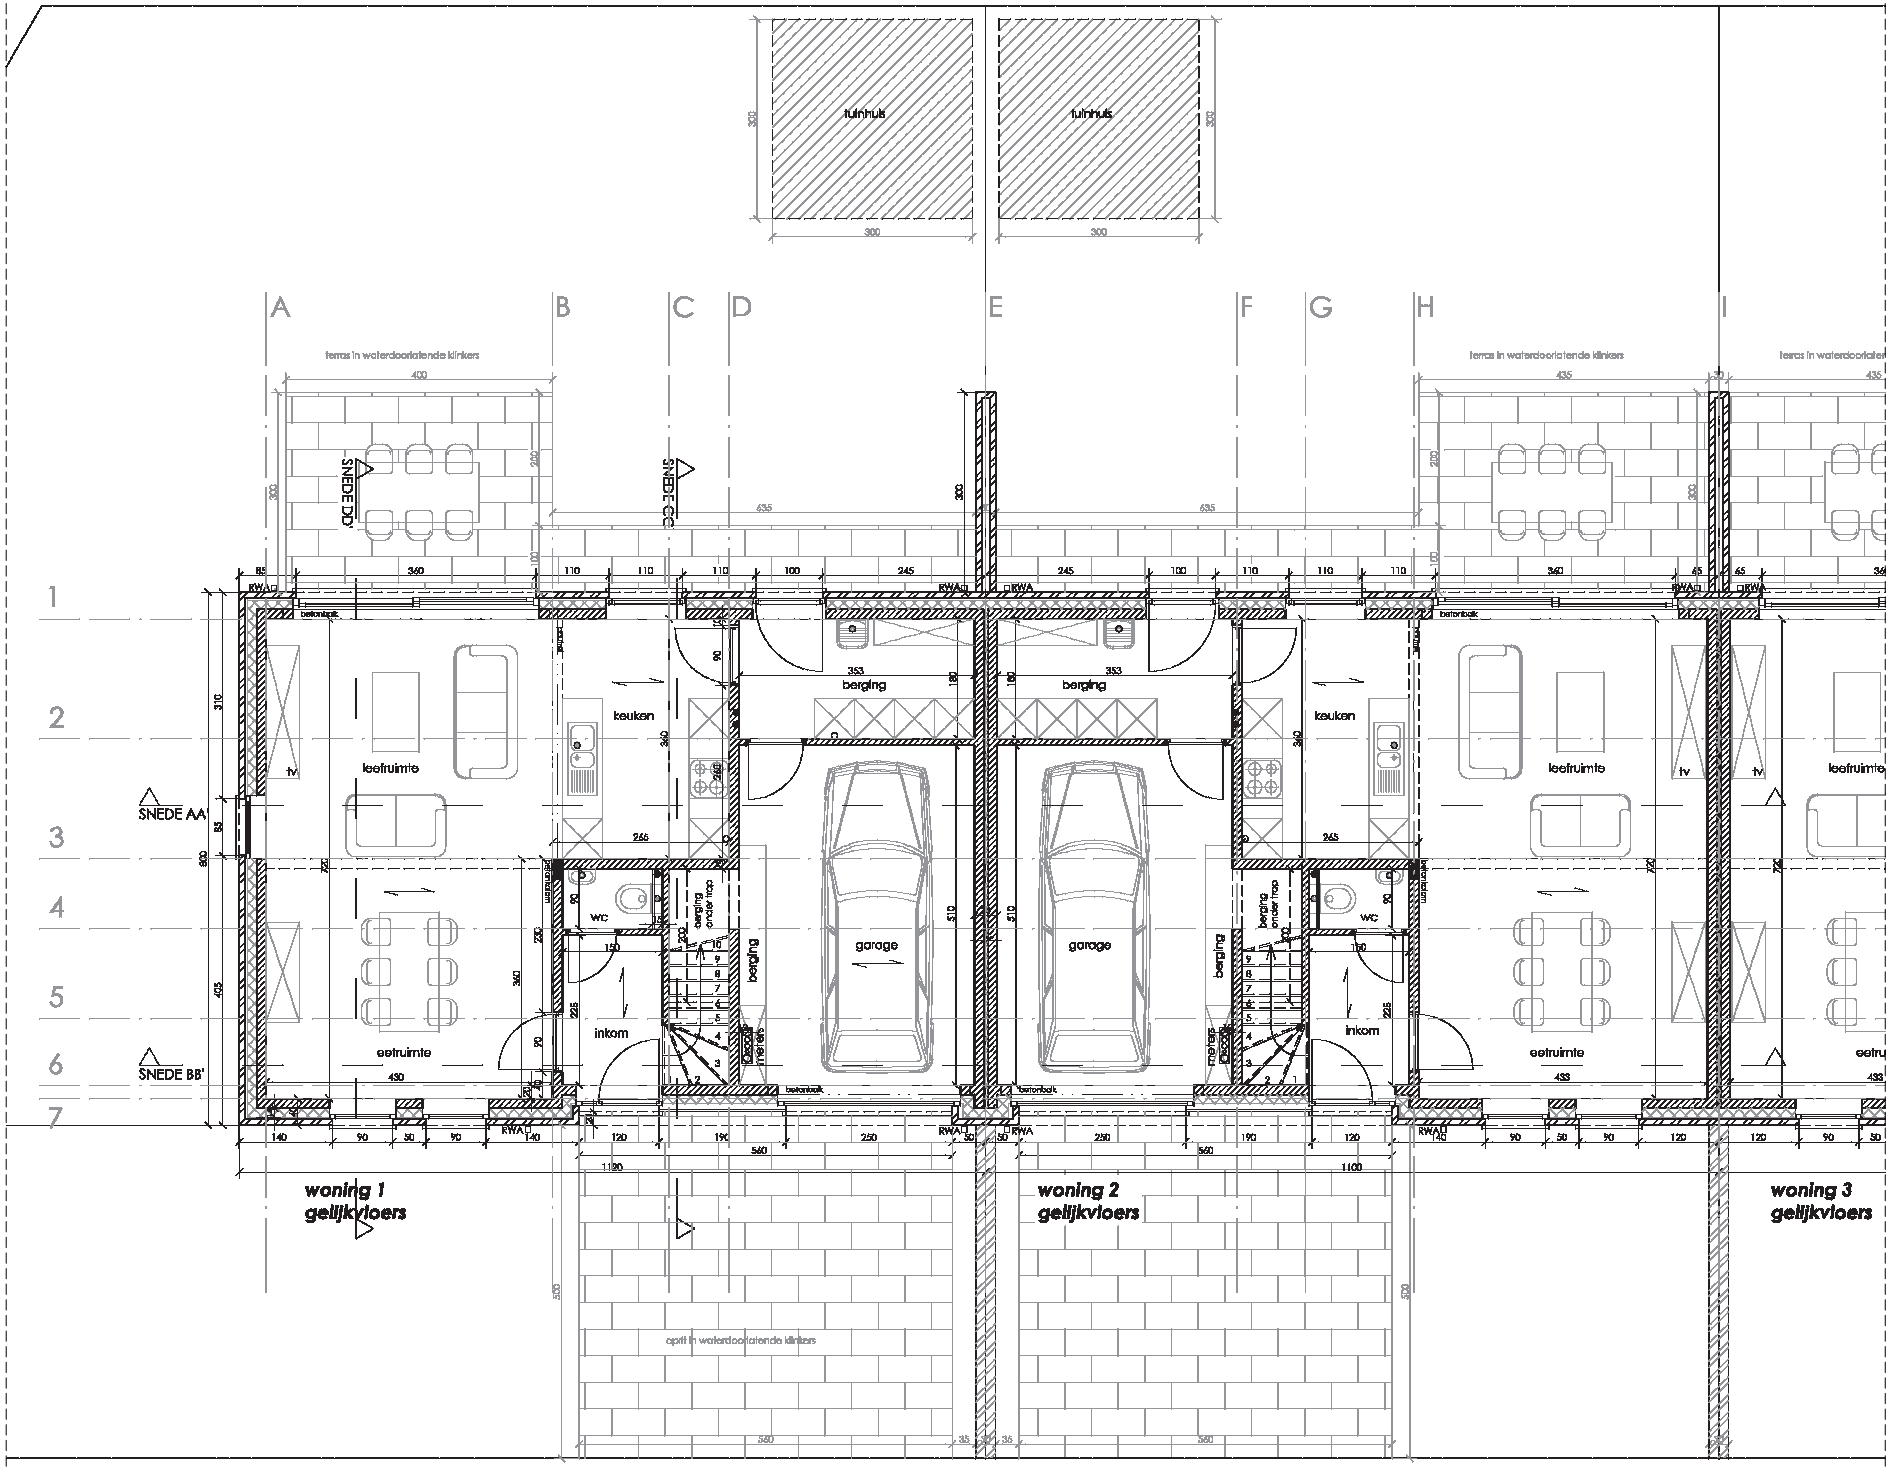

tuinhuis
tuinhuis
A
B
C
D
E
F
G
H
I
terras in waterdoorlatende klinkers
terras in waterdoorlatende klinkers
SNEDE DD'
SNEDE CC'
SNEDE AA'
SNEDE BB'
1
2
3
4
5
6
7
leefruimte
keuken
berging
garage
wc
inkom
eetruimte
berging onder trap
meters
betonbalk
RWA
woning 1
gelijkvloers
woning 2
gelijkvloers
woning 3
gelijkvloers
oprit in waterdoorlatende klinkers